



مكتب  
المهندس حسن ربحاوي  
( ٢٢٢١ )

تصميم	م. حسن ربحاوي	٧.٣
رسم	م. محمد سعادة	١١.١
تدقيق	م. حسن ربحاوي	٧.٣

اسم اللوحة	مخطط الطابق الارضي
رقم اللوحة	٩ ع ٩ قياس الرسم ١.٠/١

مشروع	عمارة سكنية
رقم المشروع	٢.٢٤-٦

المالك شركة صديق نصر الله وشريكه	رقم القطعه	٢٢٩٥
رقم الحوض	خربة الصوفية ( ١٥ )	

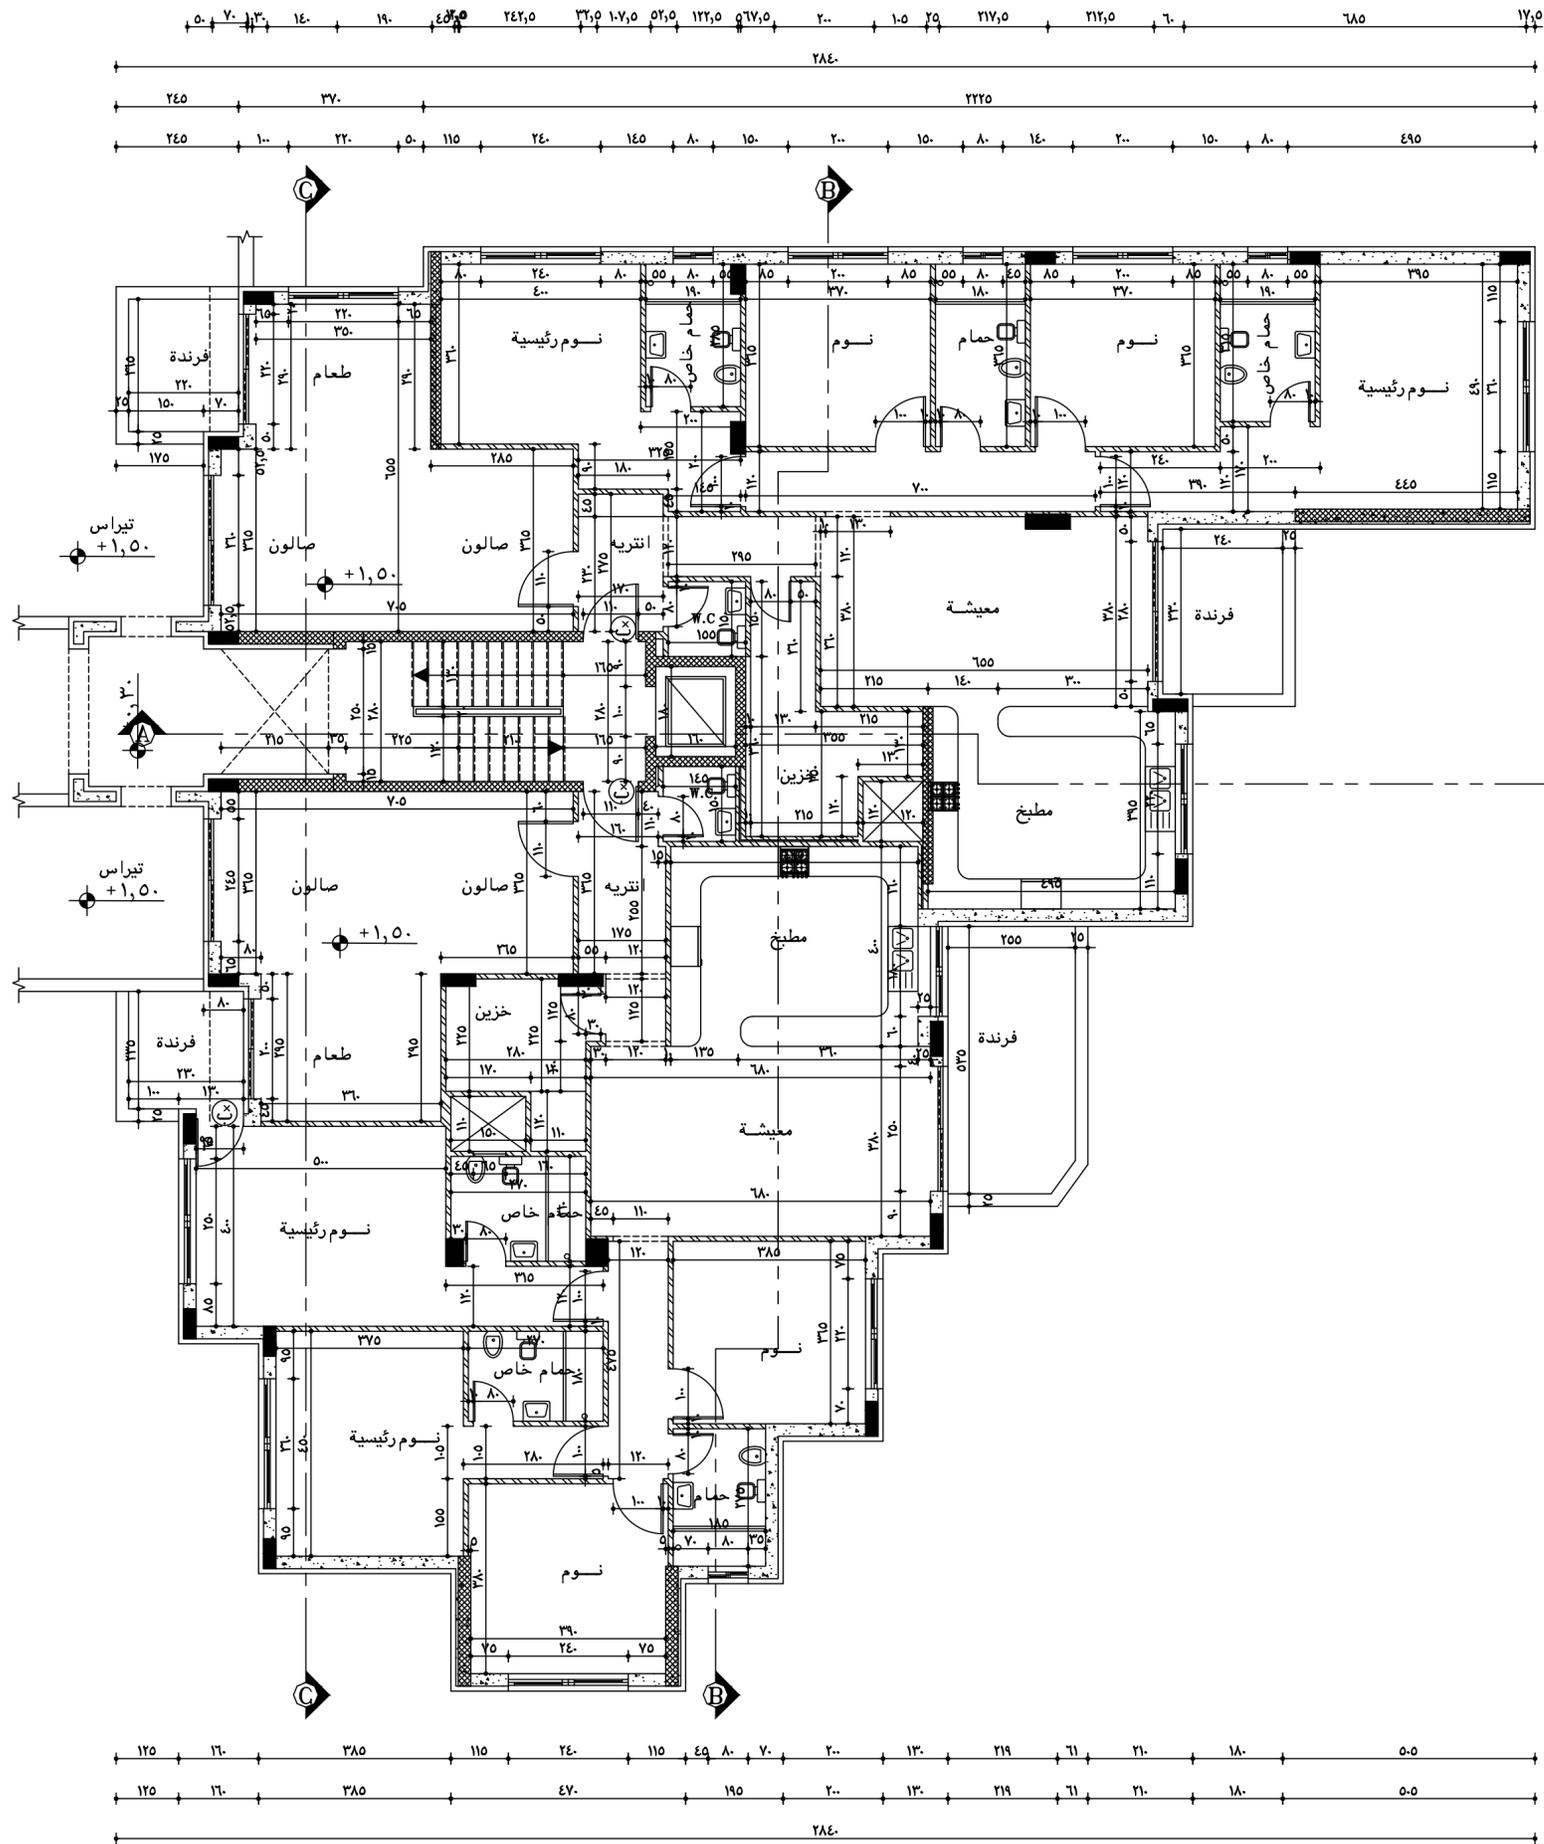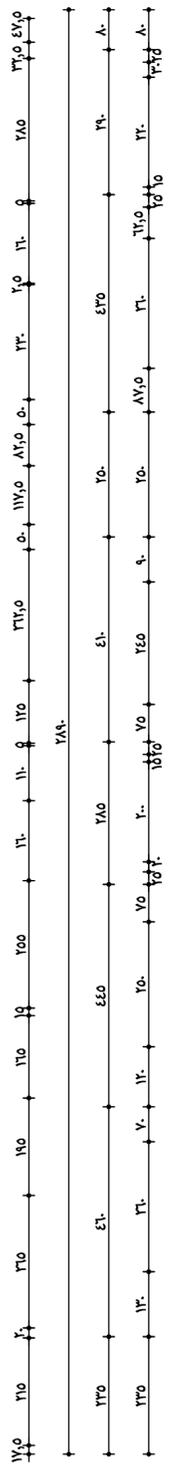

ب. مقاوم للحريق  
لمدة ساعتين  
ذاتي الاغلاق  
غير متغلل للدخان