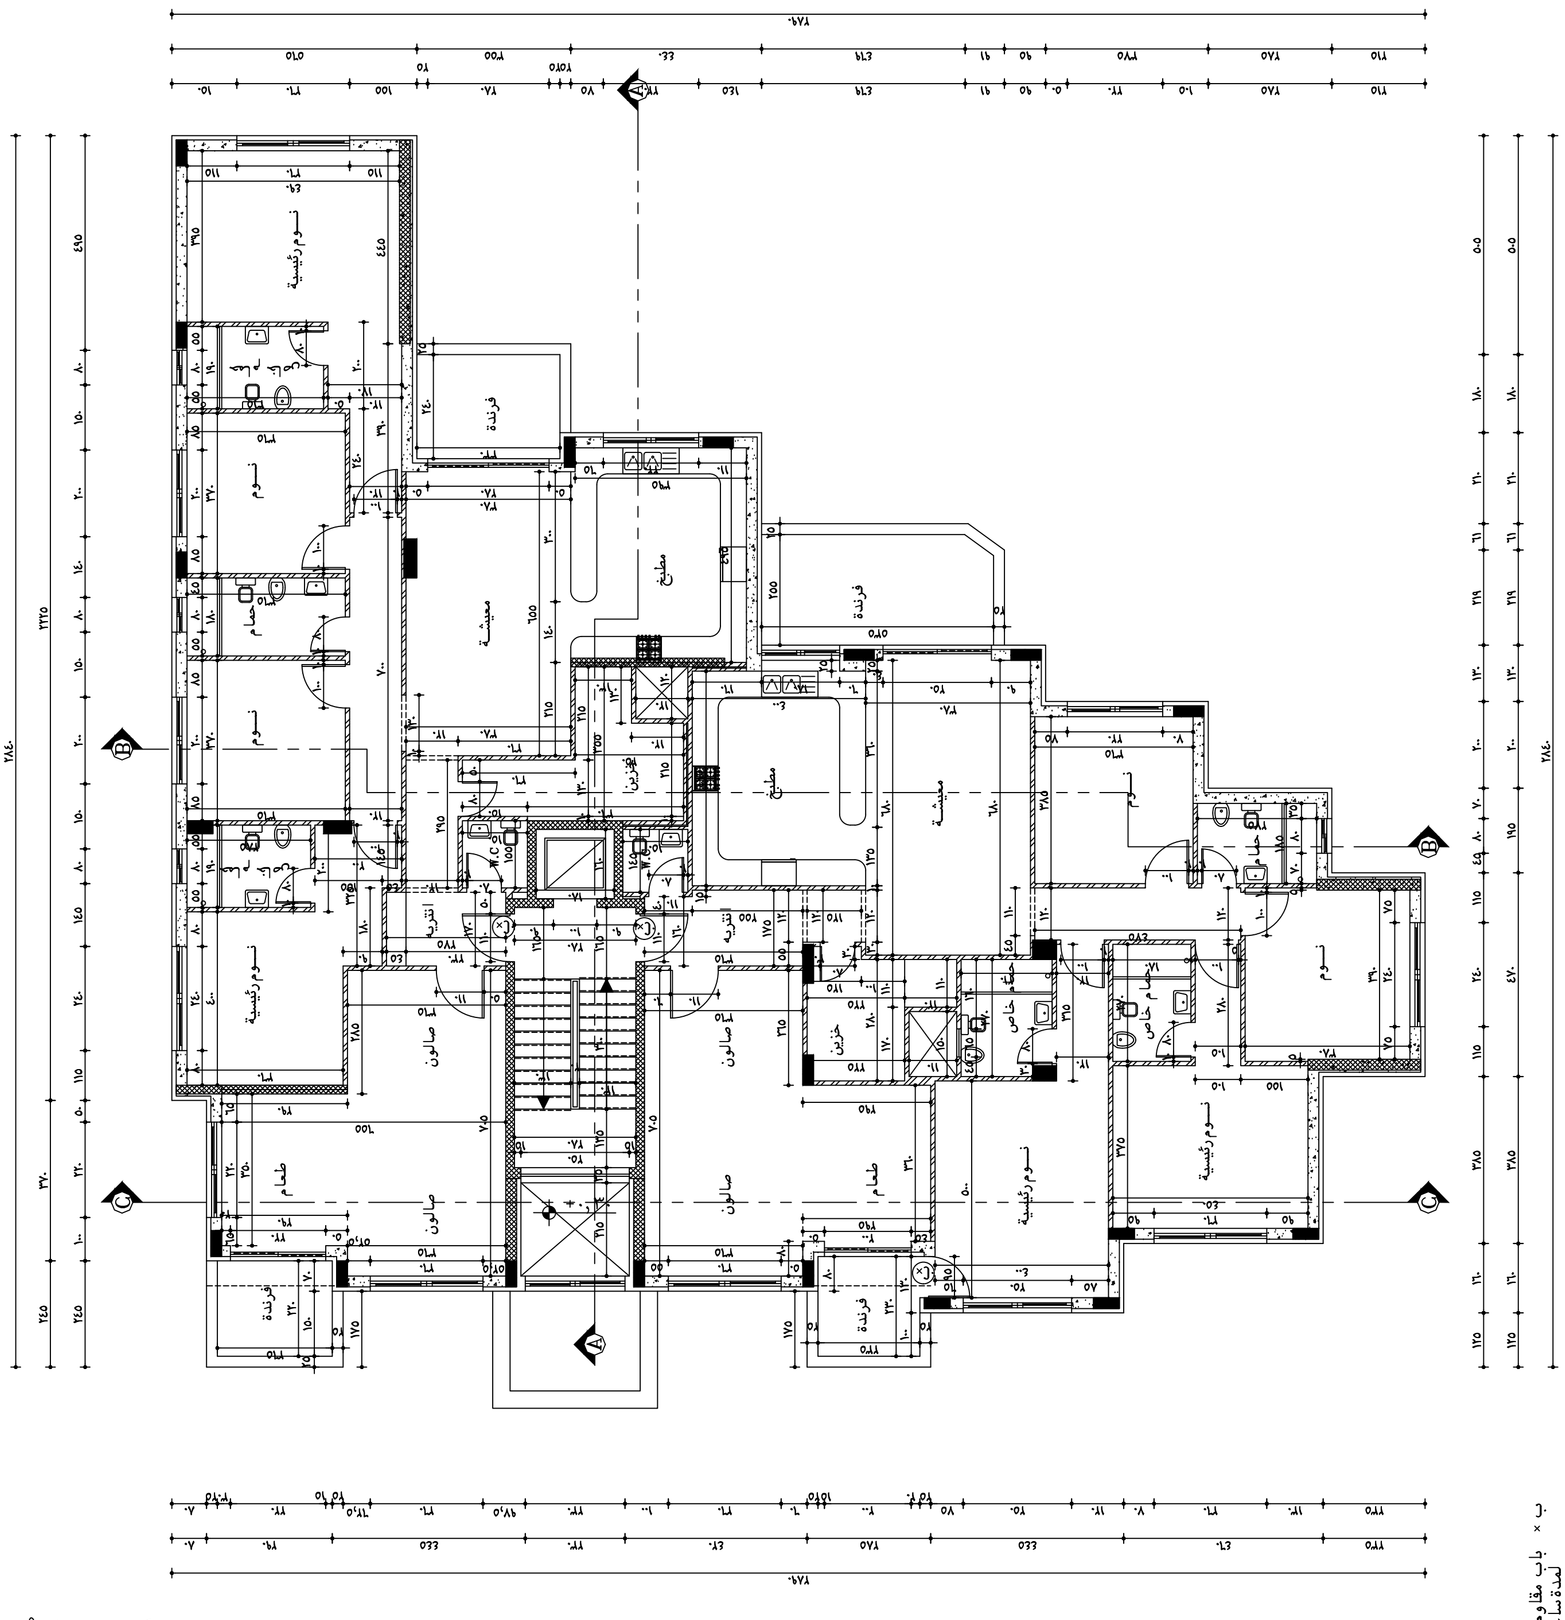

باب مقاوم للحريق
لمدة ساعتين
ذاتي الاغلاق
غير منفذ للدخان
٠.٦ × ٠.٦

المالك	شركة صديق نصر الله وشركاه
رقم القطعة	٢٢٩٥
رقم الموقع	خريطة الصويفية (١٥)

مشروع	عمارة سكنية
رقم المشروع	٢٠٢٤-٦

اسم اللوحة			
مخطط الطابق الأول والثاني			
رقم اللوحة	١.٤	مقياس الرسم	١/١٠٠

تصميم	م. حسن ريحاوي	٧٠٣م
رسم	م. محمد سعادة	١١٨٠١
تدقيق	م. حسن ريحاوي	٧٠٣م

مكتب
المهندس حسن ريحاوي
(٢٢٢١)