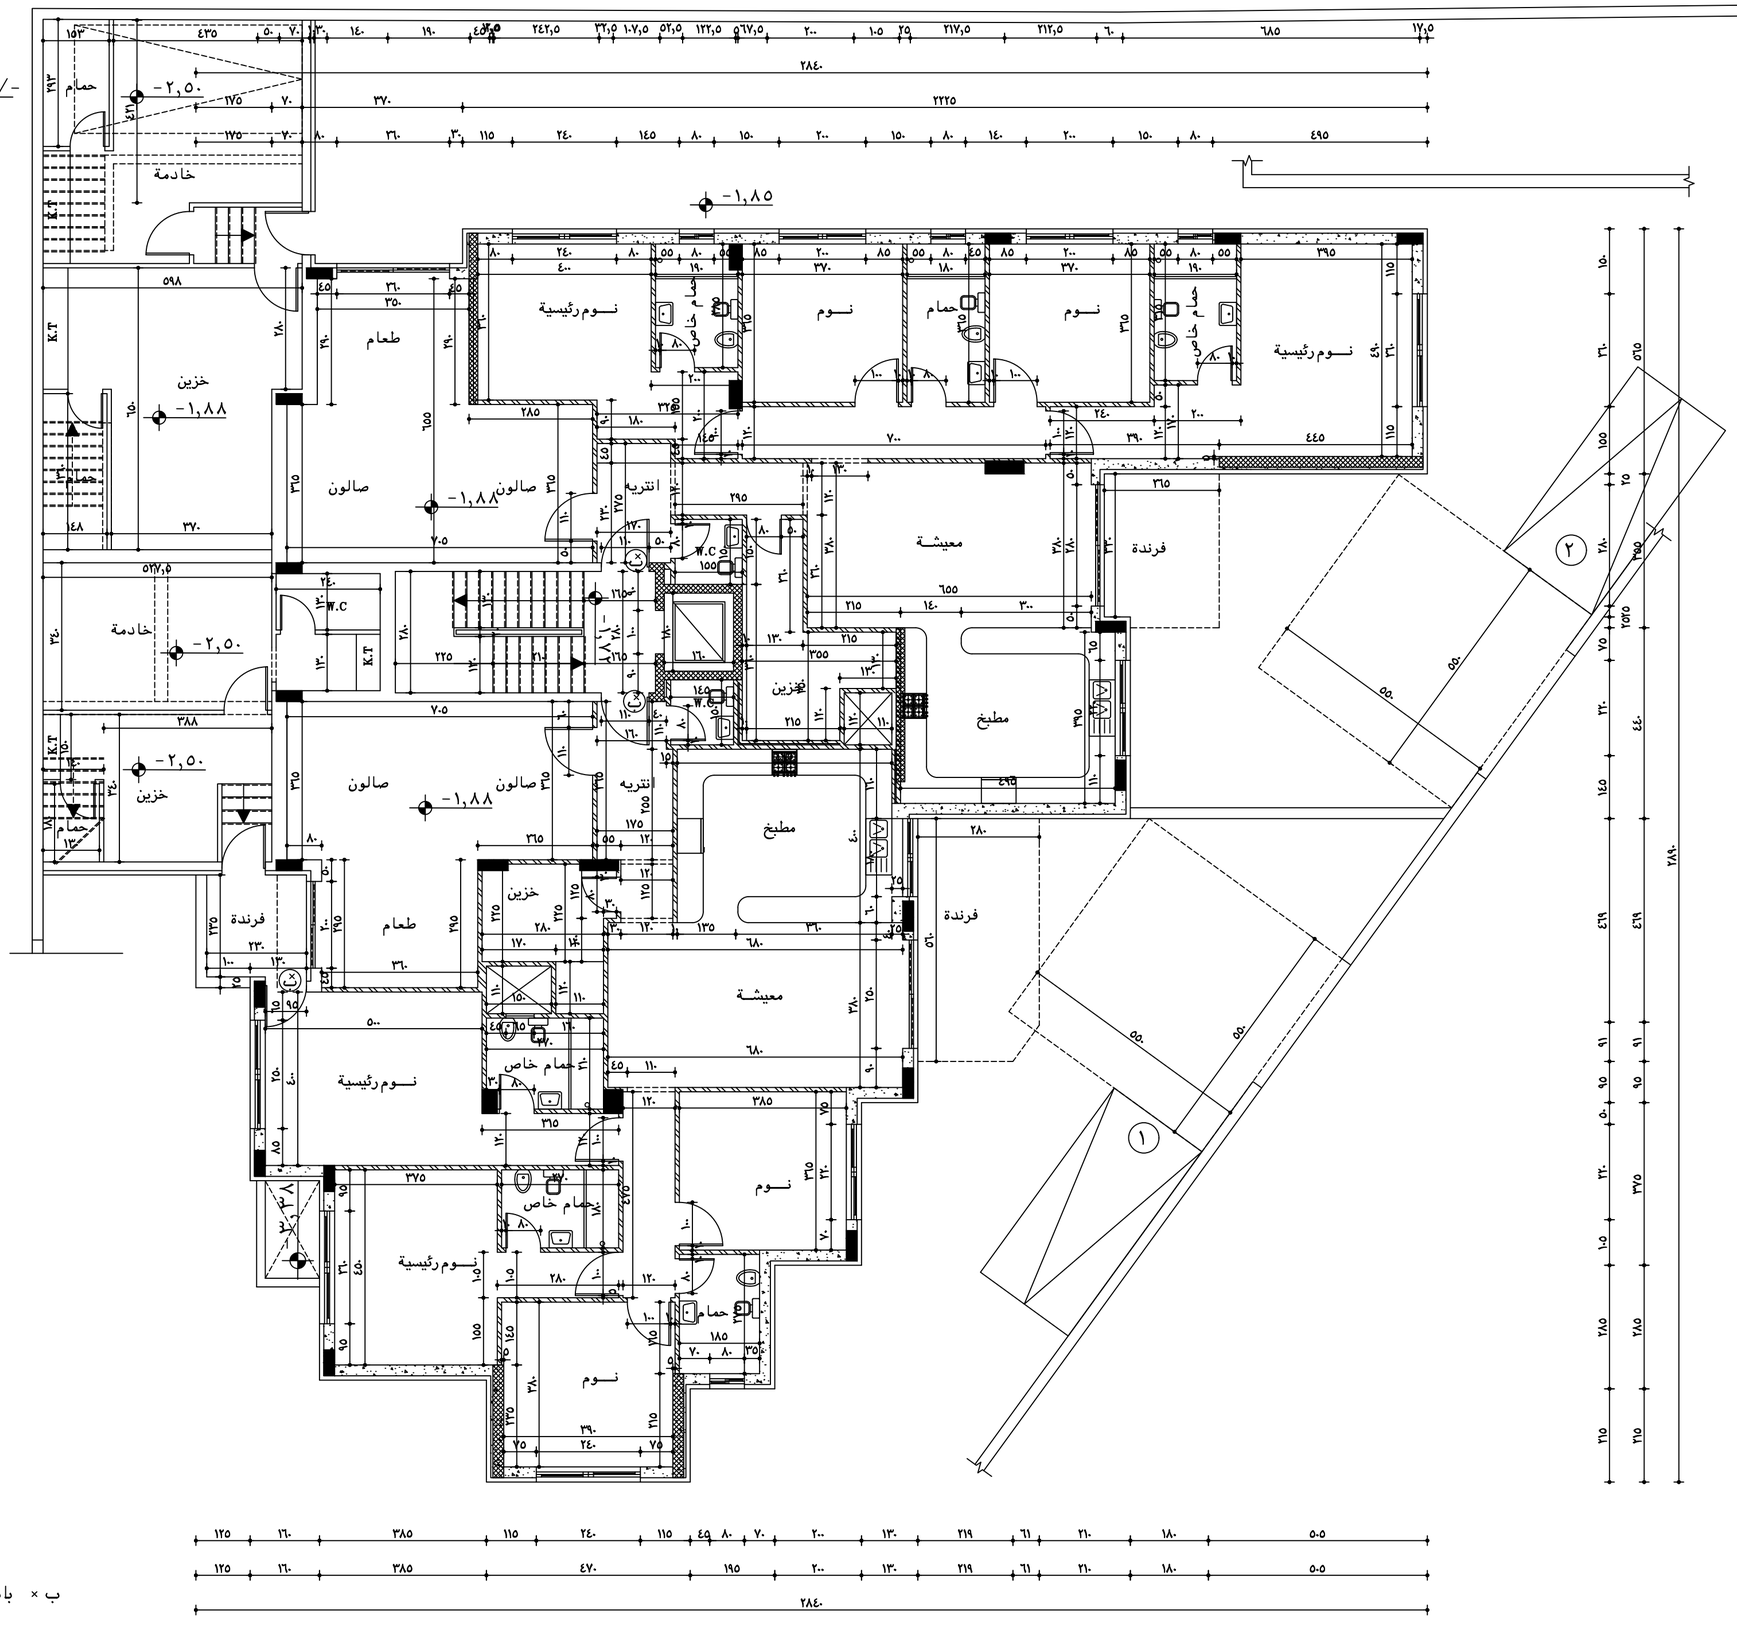

ب × باب مقاوم للحريق
لمدة ساعتين
ذاتي الاغلاق
غير منفذ للدخان

المهندس حسن ريحاوي (٢٢٢١) مكتب	
تصميم	م. حسن ريحاوي
رسم	م. محمد سعادة
تدقيق	م. حسن ريحاوي
٧٠٣	١١٨٠١
٧٠٣	

اسم اللوحة	مخطط طابق التسوية الاولى
رقم اللوحة	٨ ع
مقياس الرسم	١/١٠٠

مشروع	عمارة سكنية
رقم المشروع	٦-٢٠٢٤

المالك	شركة صديق نصر الله وشريكه
رقم القطعه	٢٢٩٥
رقم الحوض	خربة الصويفية (١٥)