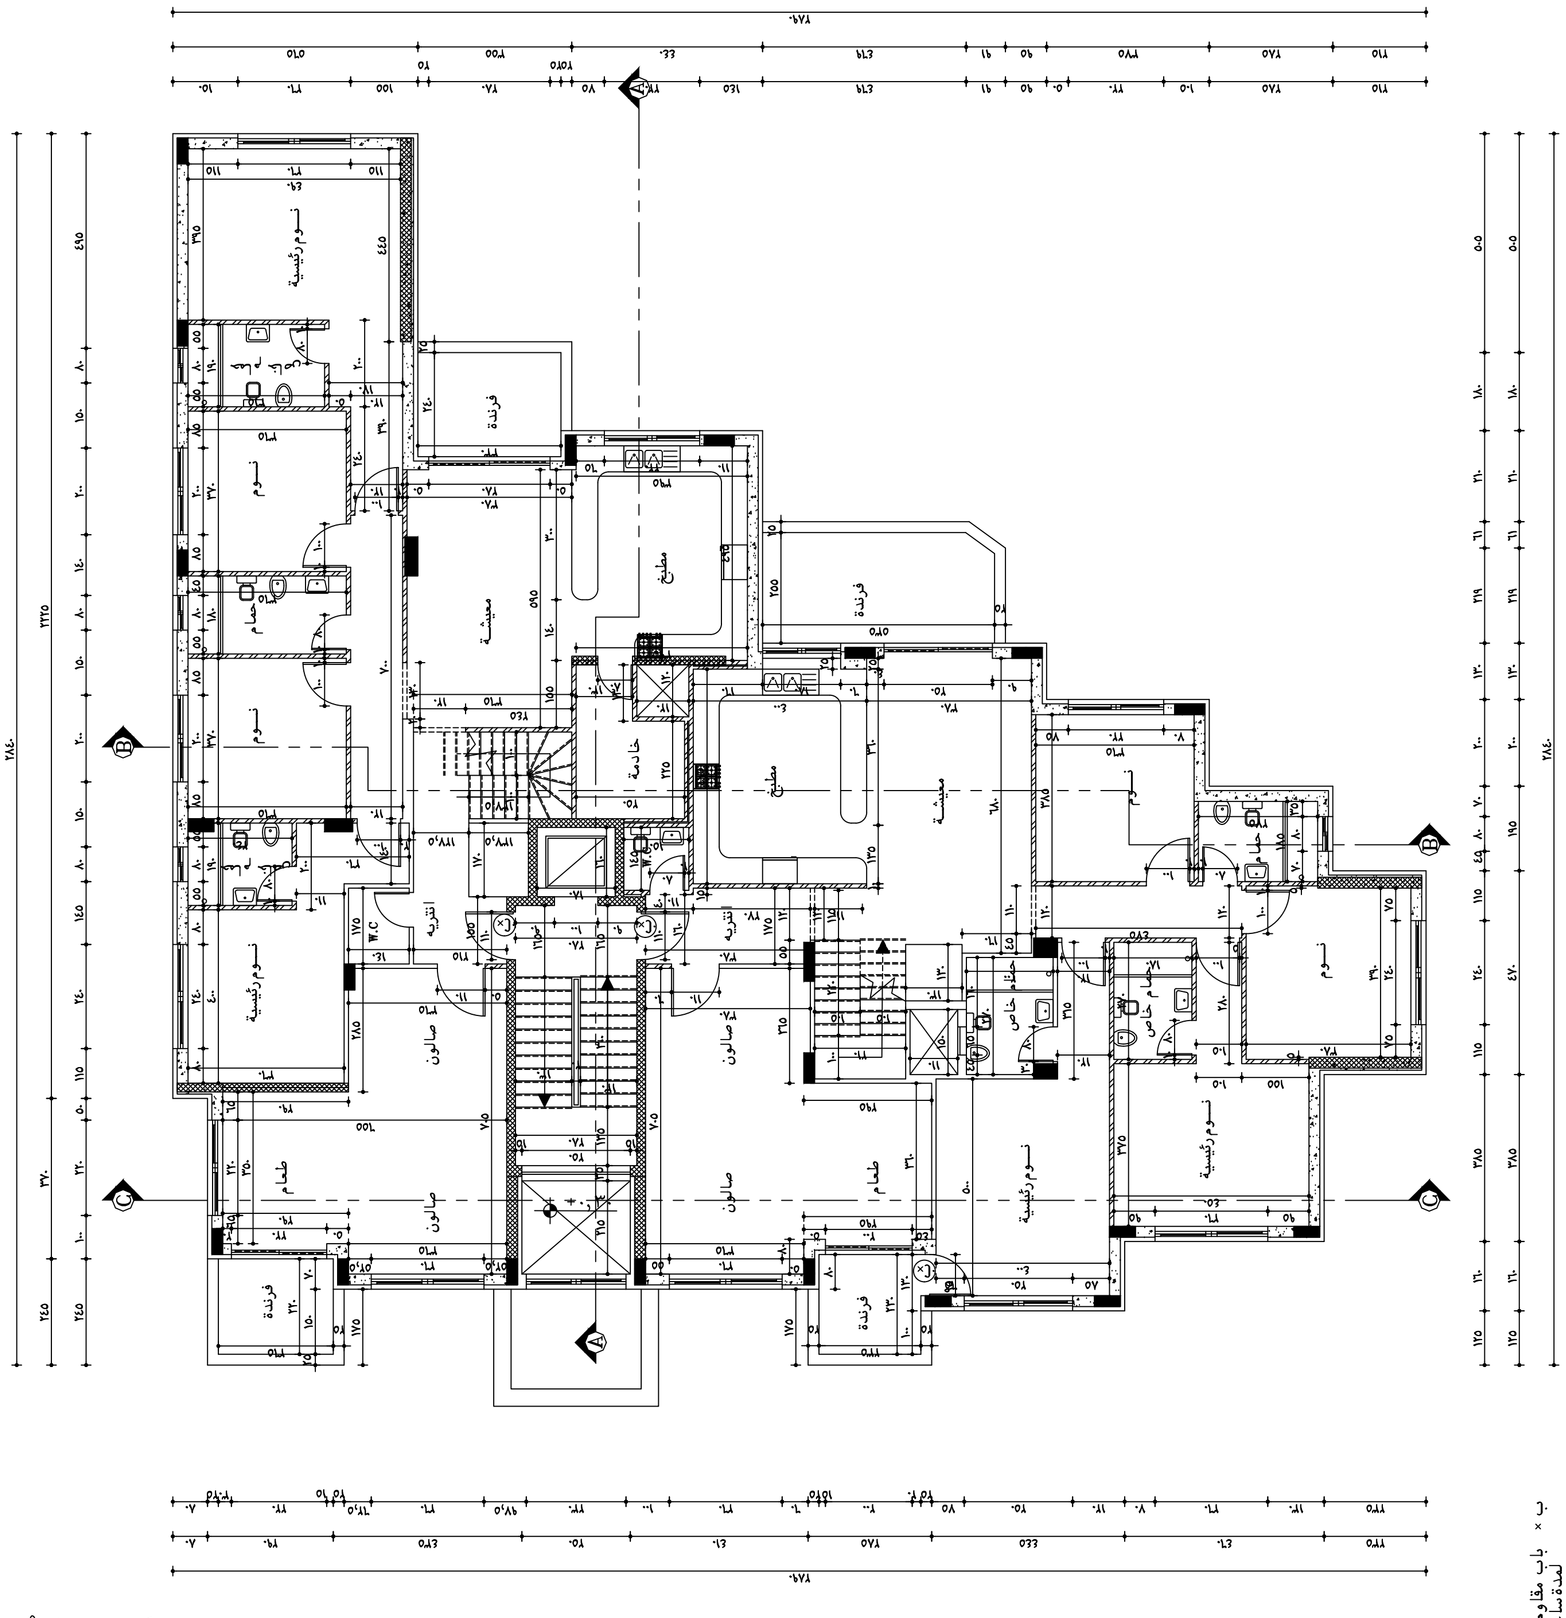

باب مقاوم للحريق
لمدة ساعتين
ذاتي الاغلاق
غير مقفل للدخان
٦٠ × ٠

المالك	شركة صديق نصر الله وشركاه
رقم القطعة	٢٢٩٥
رقم الموضع	خربة الصويفية (١٥)

مشروع	عمارة سكنية
رقم المشروع	٢٠٢٤-٦

اسم اللوحة			
مخطط الطابق الثالث			
رقم اللوحة	١١٤	مقياس الرسم	١/١٠٠

تصميم	م. حسن ريحاوي	٢٠٢٣
رسم	م. محمد سعادة	١١٨٠١
تدقيق	م. حسن ريحاوي	٢٠٢٣

مكتب
المهندس حسن ريحاوي
(٢٢٢١)

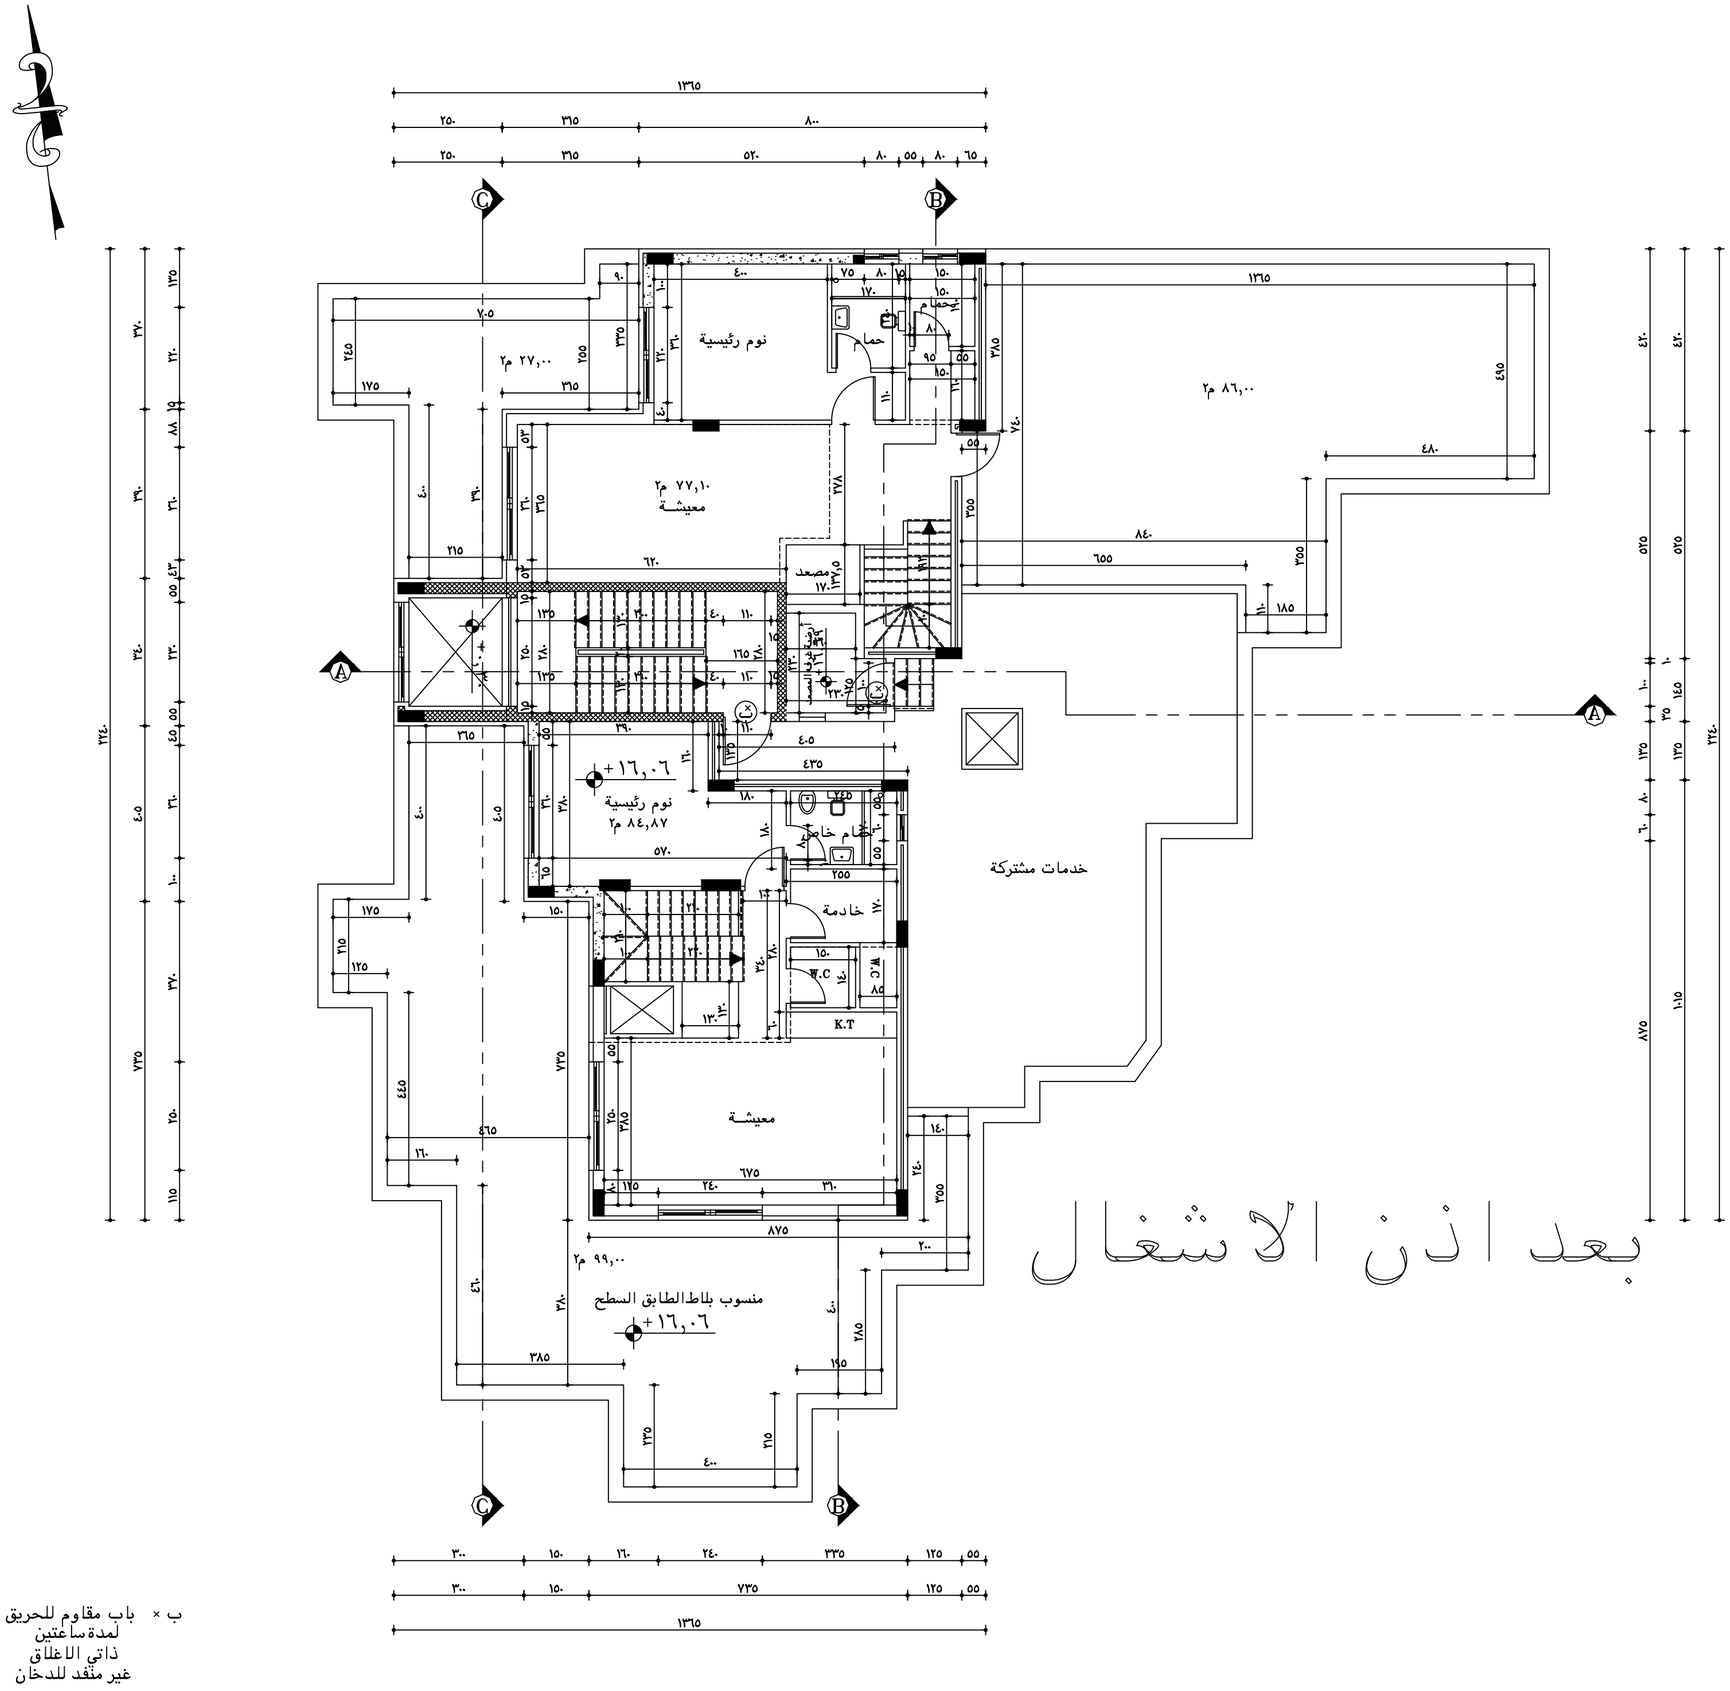

ب × باب مقاوم للحريق
لمدة ساعتين
ذاتي الاغلاق
غير منفذ للدخان

مكتب
المهندس حسن ريحاوي
(٢٢٢١)

تصميم	م. حسن ريحاوي
رسم	م. محمد سعادة
تدقيق	م. حسن ريحاوي
٧٠٣ م٢	١١٨٠١	٧٠٣ م٢

اسم اللوحة	
مخطط طابق السطح	
رقم اللوحة	١٢٤
مقياس الرسم	١/١٠٠

مشروع	
رقم المشروع	عمارة سكنية ٦-٢٠٢٤

المالك	
رقم القطعه	شركة صديق نصر الله وشريكه ٢٢٩٥
رقم الحوض	خربة الصوينية (١٥)